




Gebäude 1

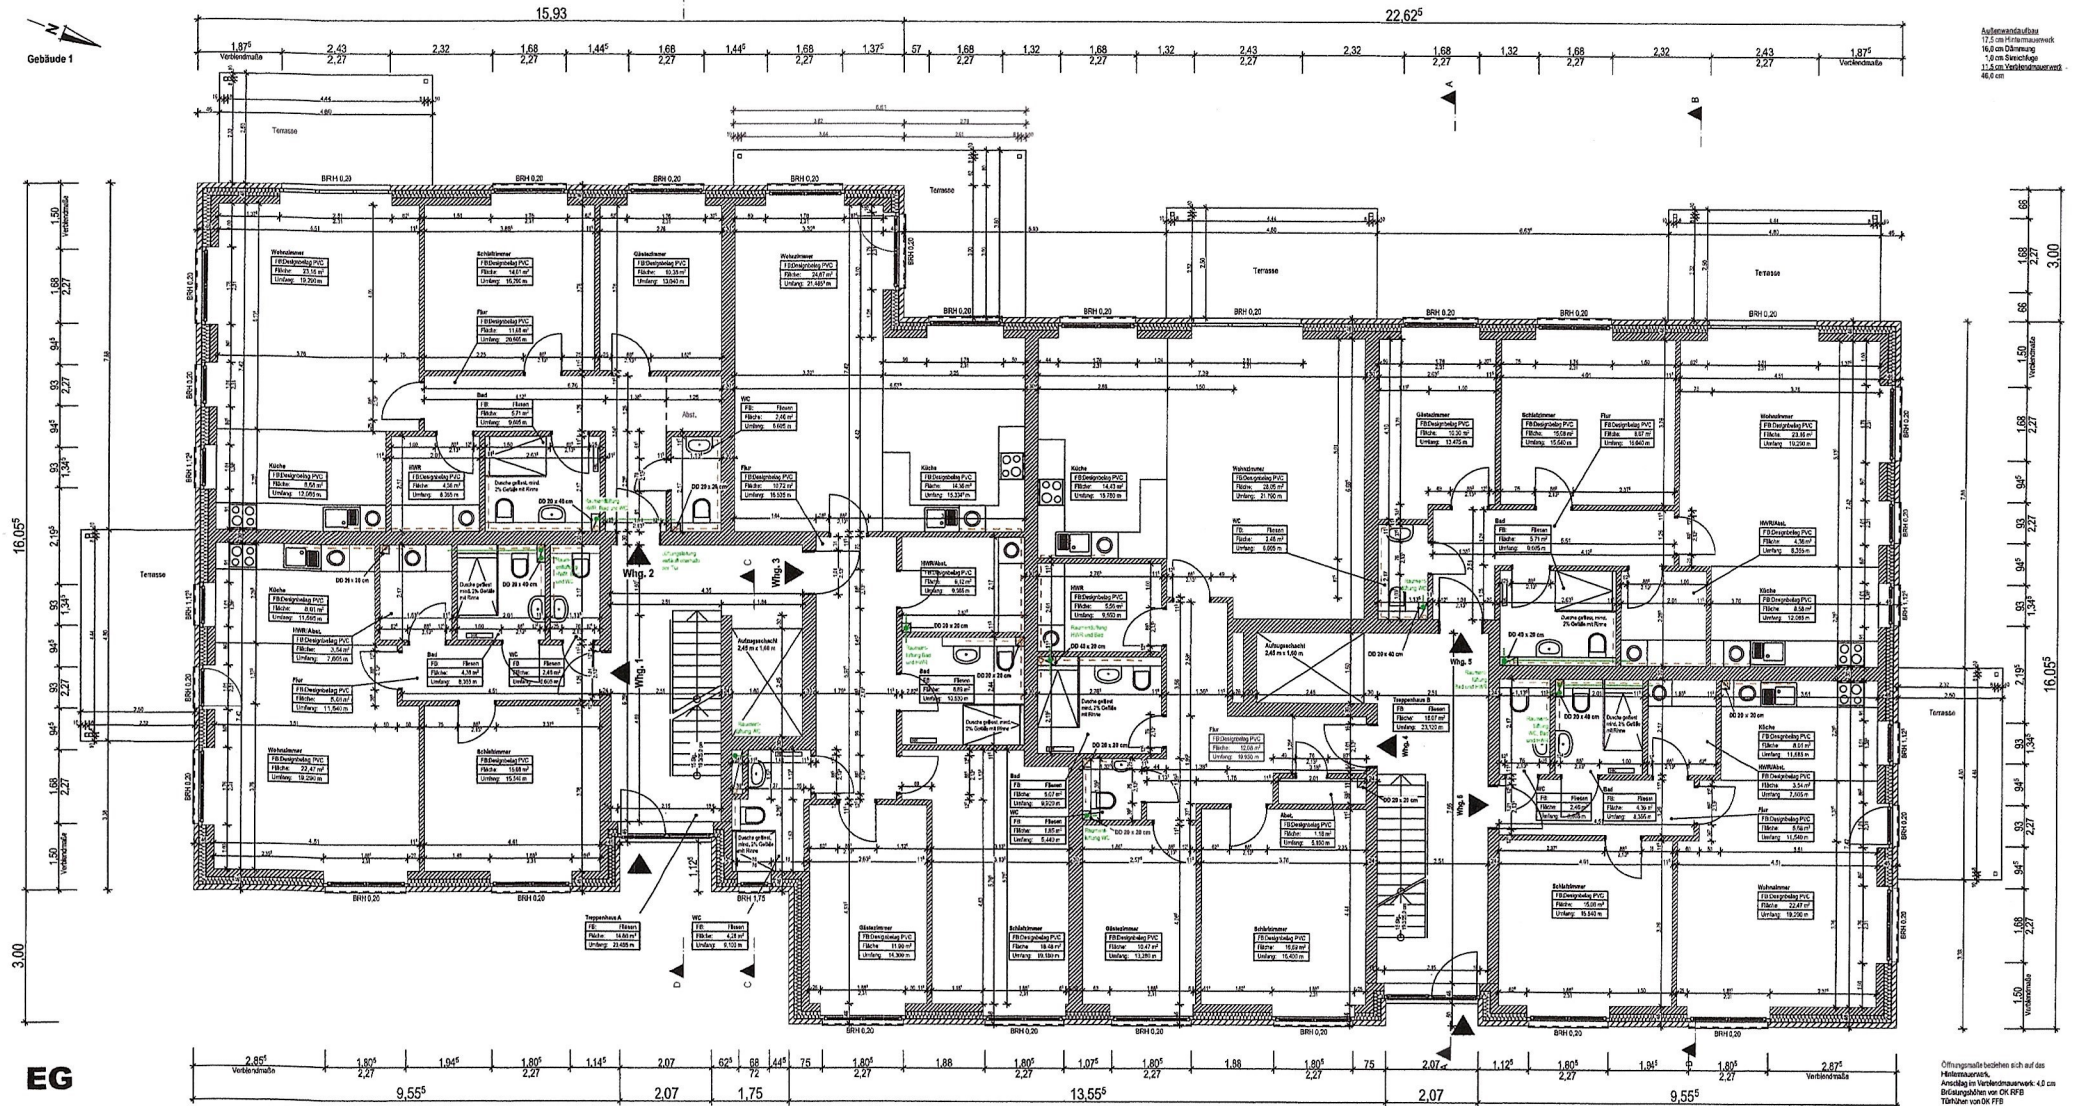

Außenwandbau
17,5 cm Mauerwerk
16,0 cm Dämmung
1,0 cm Stütze
1,0 cm Verkleidung
46,0 cm

Öffnungsgröße beziehen sich auf das
Mauerwerk,
Anschlag im Verkleidungsbereich 4,0 cm
Baugruben von OK RFB
Türen von OK RFB

Datum	Änderungen
03.02.2022	Bilder überarbeitet

PROJEKT: Neubau von zwei Mehrfamilienhäusern, Odrer Redder, 23823 Ahrenshoop	EG
BAUHERR: Bauverein gemeinnützige Bäder, Bismarckstr. 23823 Ahrenshoop	1:50
PLANUNG: Breckwoldt Bau Consulting GmbH, Schulstraße 26, 23821 Rahlstedt OT Quick	11.12.2021