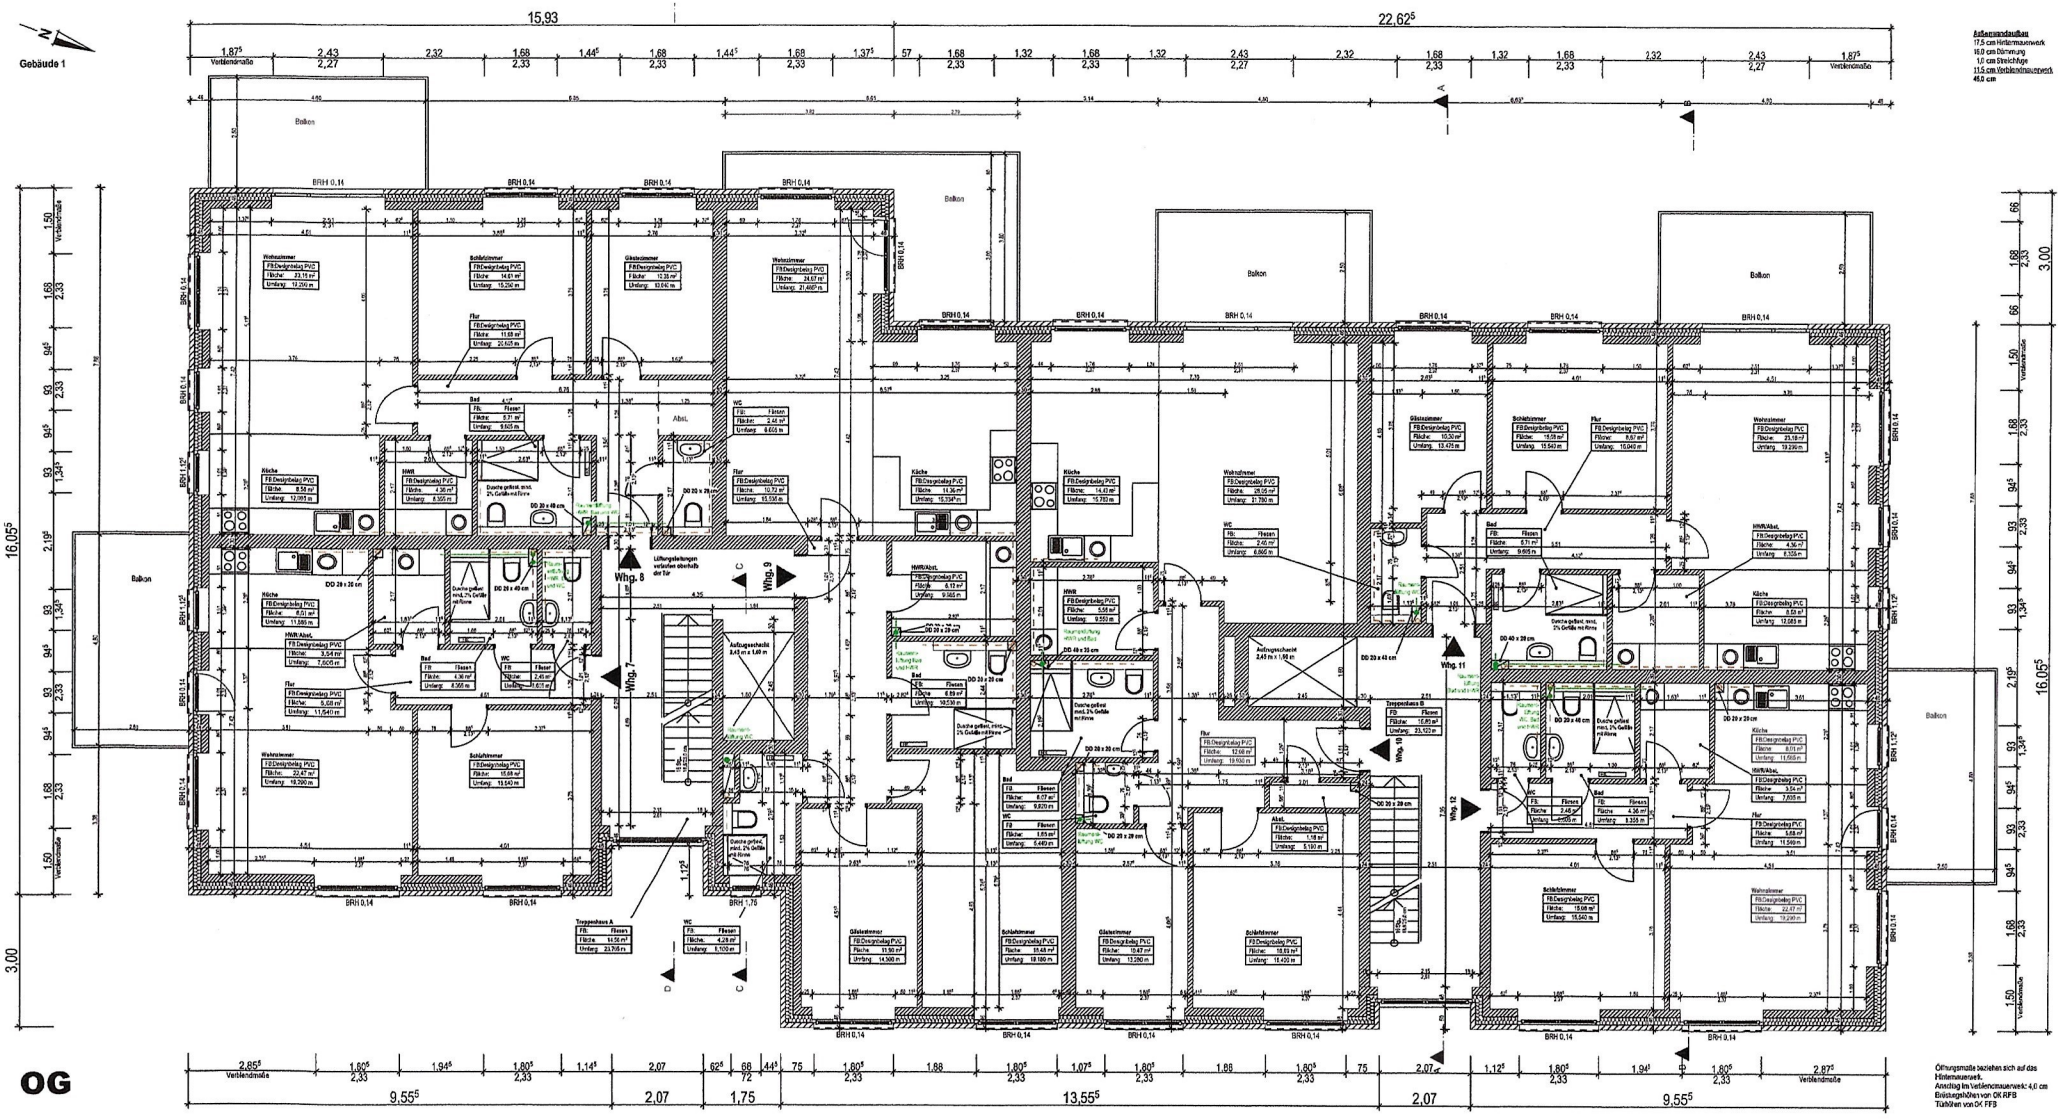

Öffnungsmaße beziehen sich auf das Hintermauerwerk.
Anschlag im Verblendmauerwerk: 4,0 cm
Brüstungshöhen von OK RFB
Türhöhen von OK FFB

Datum	Änderungen
03.02.2022	Bäder überarbeitet

PROJEKT:	Neubau von zwei Mehrfamilienhäusern, Grüner Redder, 23623 Ahrensbök
BAUHERR:	Bauherrengemeinschaft Bäcker, Bienenweide 6, 23623 Ahrensbök
PLANUNG:	Brackwoldt Bau Consulting GmbH, Schulstraße 26, 23821 Rohlstorf OT Quaal

OG
1:50
11.12.2021