


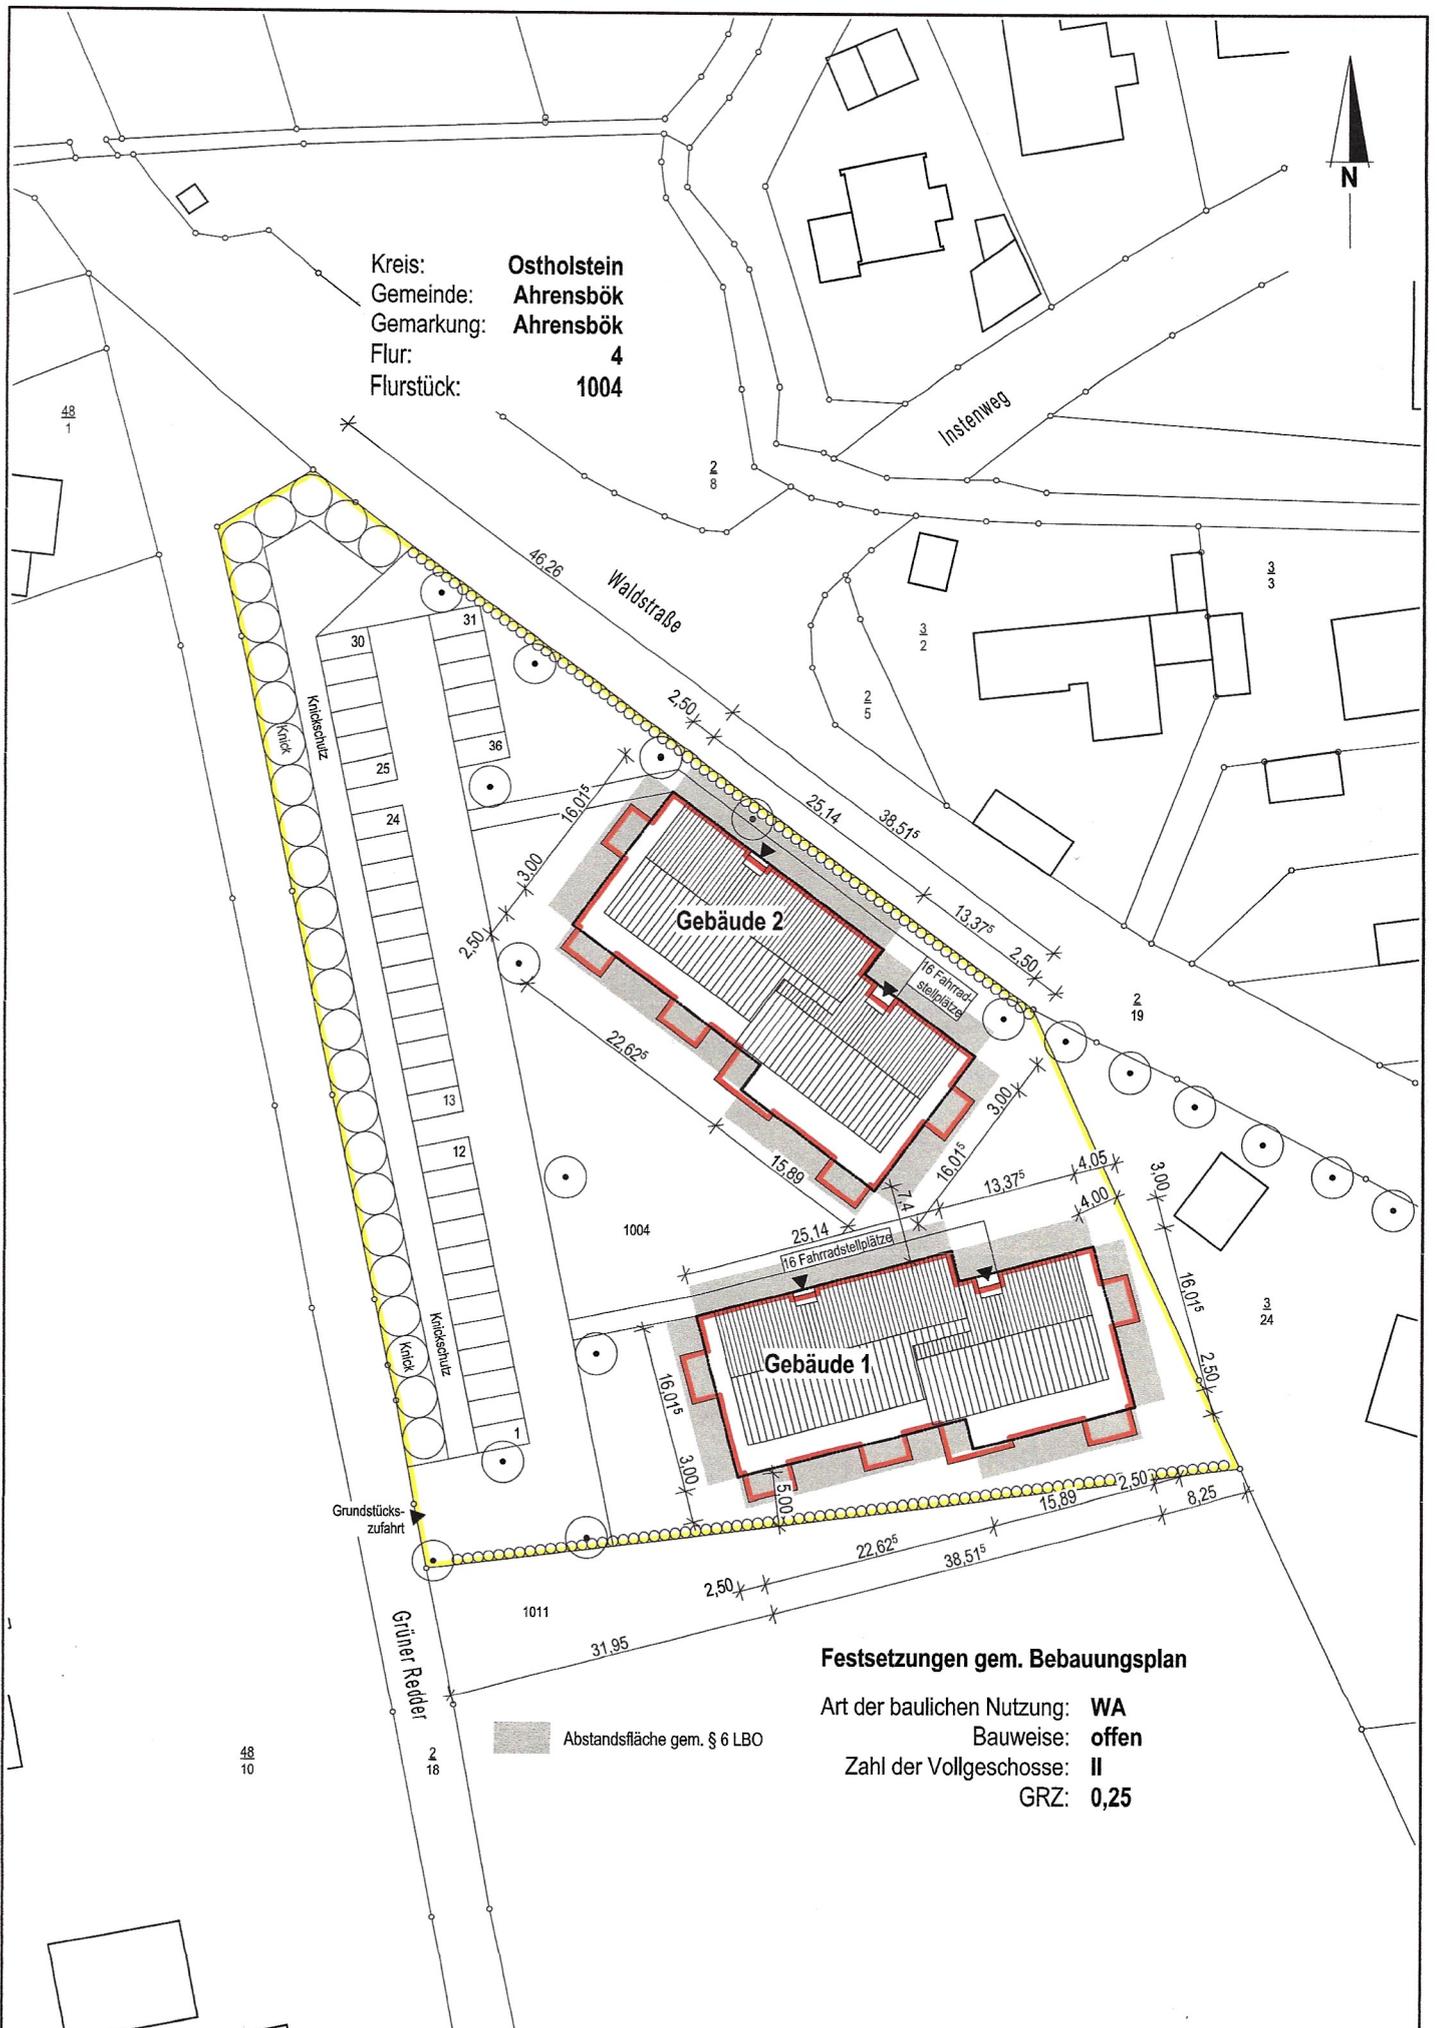

Kreis: **Ostholstein**
Gemeinde: **Ahrensböök**
Gemarkung: **Ahrensböök**
Flur: **4**
Flurstück: **1004**



Festsetzungen gem. Bebauungsplan

Art der baulichen Nutzung: **WA**
Bauweise: **offen**
Zahl der Vollgeschosse: **II**
GRZ: **0,25**

Abstandsfläche gem. § 6 LBO

PROJEKT: **Neubau von zwei Mehrfamilienhäusern, Grüner Redder, 23623 Ahrensböök**
BAUHERR: **Bauherrengemeinschaft Bäcker, Bienenweide 6, 23623 Ahrensböök**
PLANUNG: **Breckwoldt Bau Consulting GmbH, Schulstraße 26, 23821 Rohlstorf OT Quaal**

LAGEPLAN
1:500
31.05.2021