


Gebäude 1

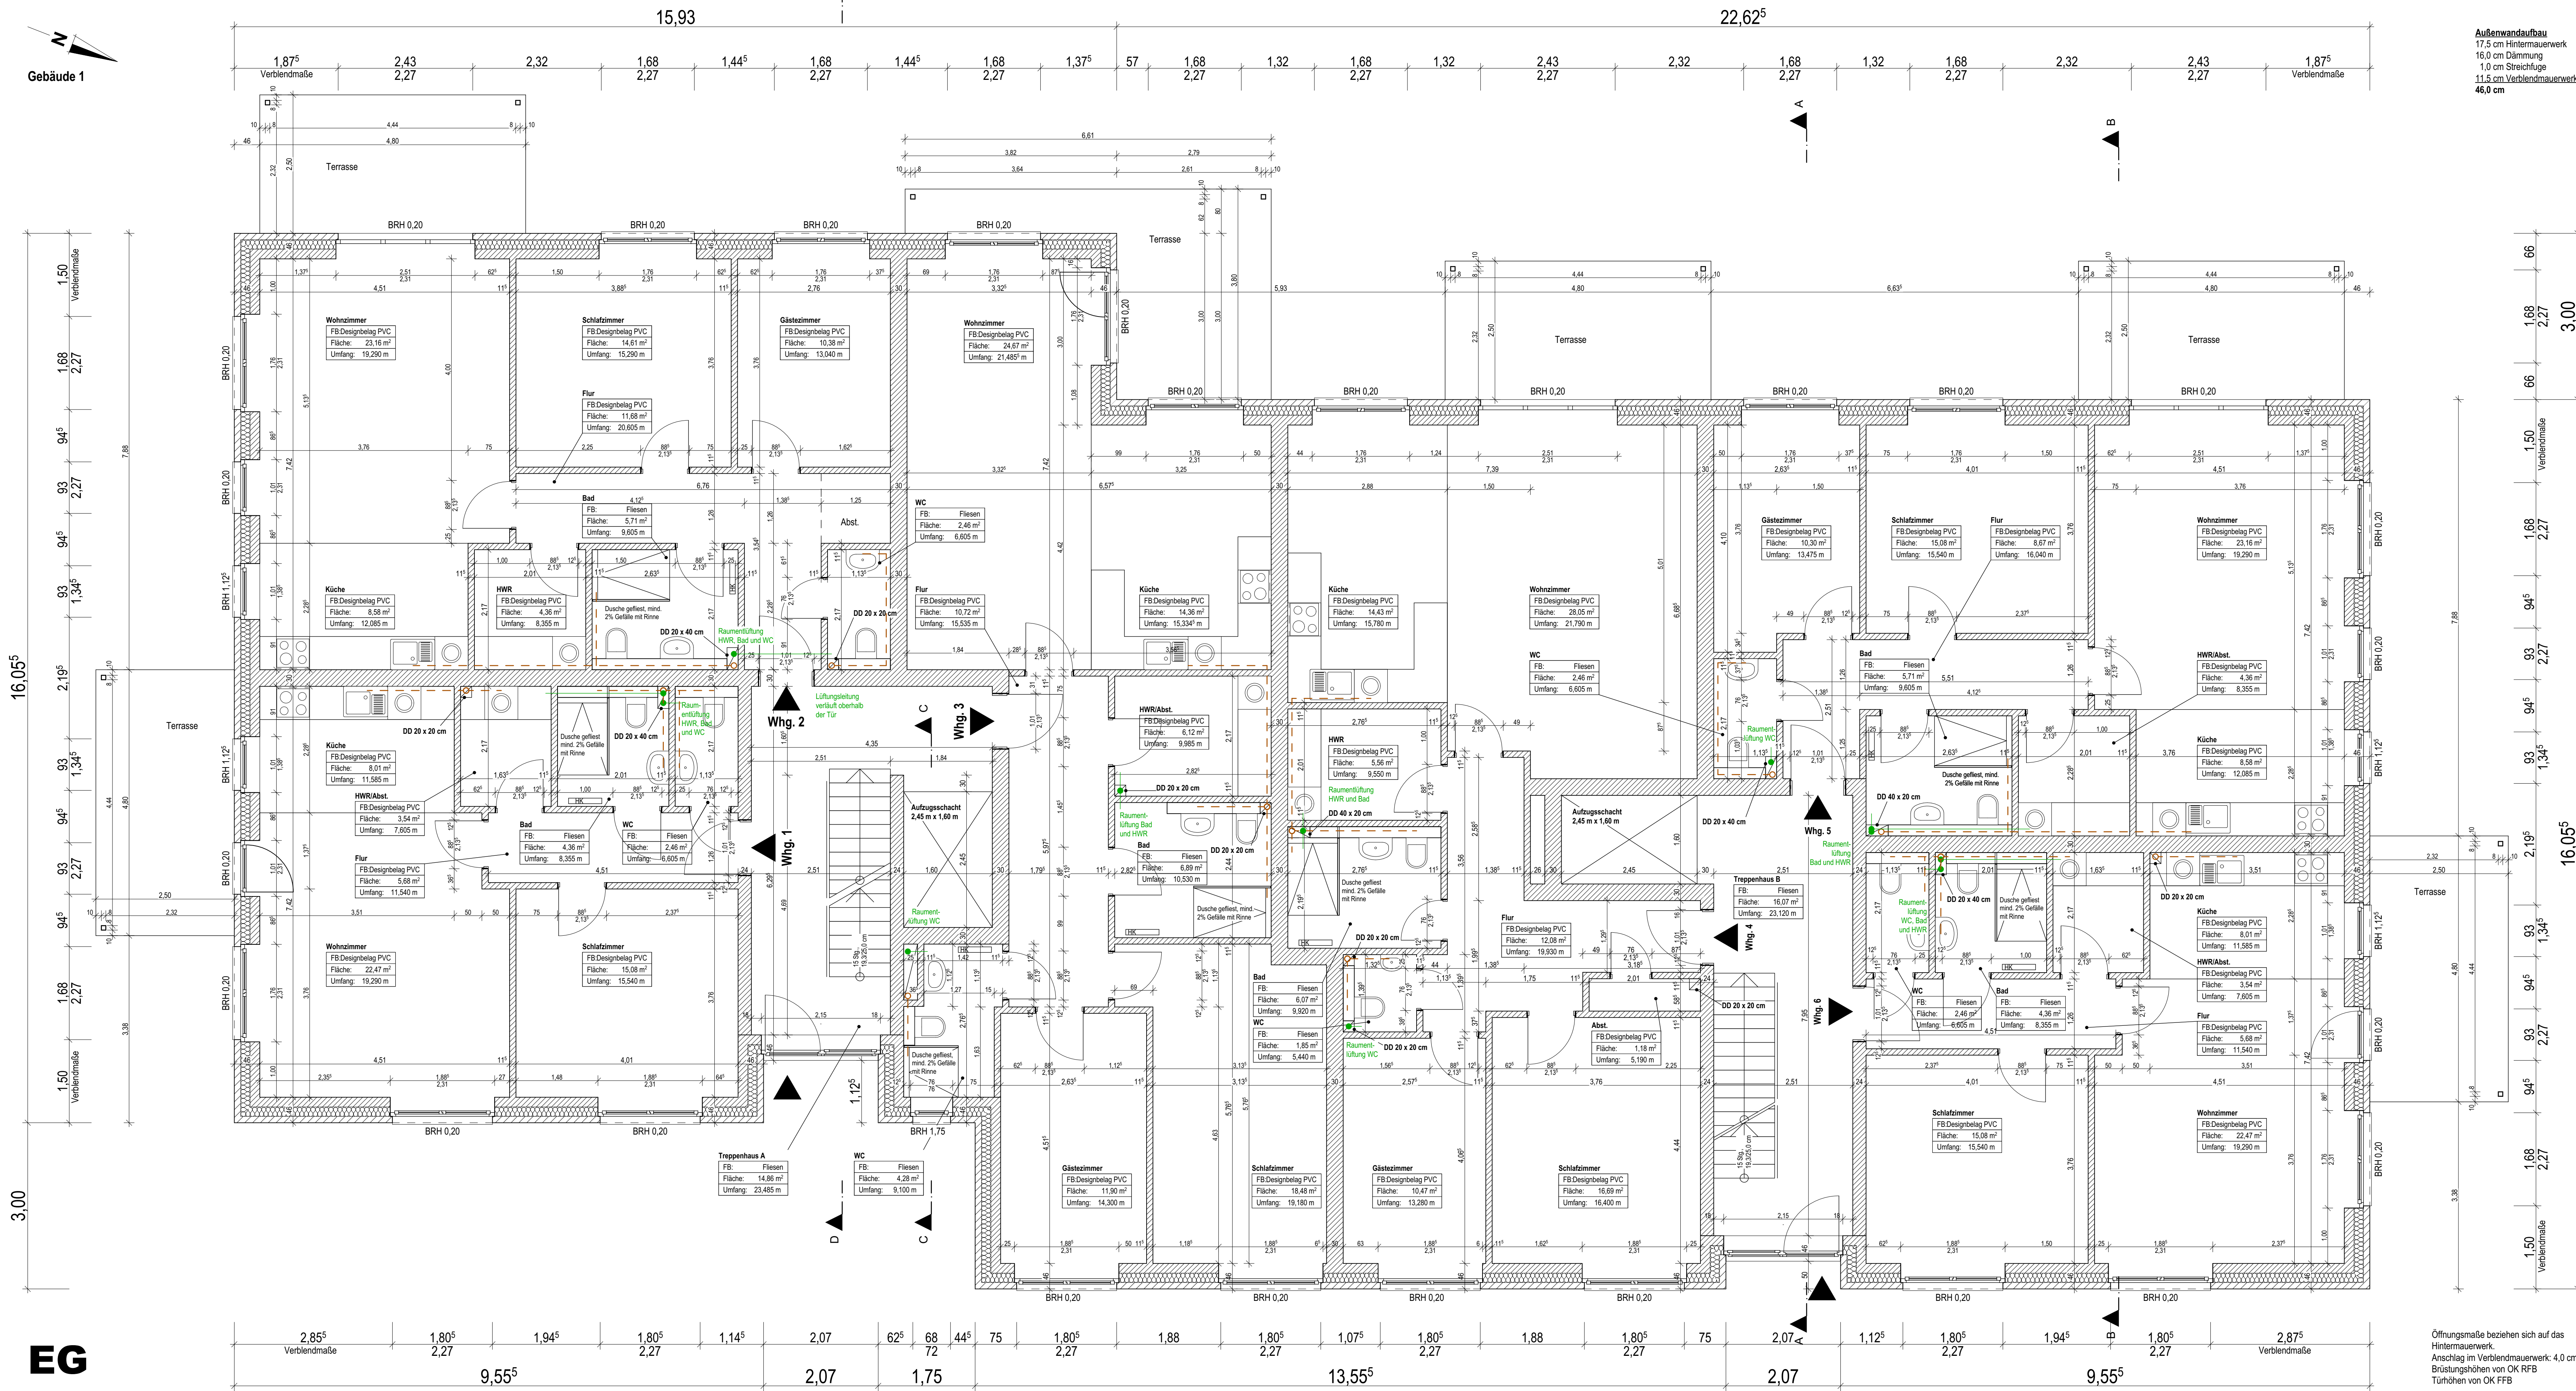

Außenwandaufbau
17,5 cm Hintermauerwerk
16,0 cm Dämmung
1,0 cm Streichputz
11,5 cm Verblendenmauerwerk
46,0 cm

Öffnungsmaße beziehen sich auf das
Hintermauerwerk.
Anschlag im Verblendenmauerwerk: 4,0 cm
Brüstungshöhen von OK RFB
Türhöhen von OK FFB

EG

Datum	Änderungen
03.02.2022	Bäder überarbeitet

PROJEKT: Neubau von zwei Mehrfamilienhäusern, Grüner Redder, 23623 Ahrensböck
BAUHERR: Bauherrengemeinschaft Bäcker, Bienenweide 6, 23623 Ahrensböck
PLANUNG: Breckwoldt Bau Consulting GmbH, Schulstraße 26, 23821 Rahlstorf OT Quaal

EG
1:50
11.12.2021